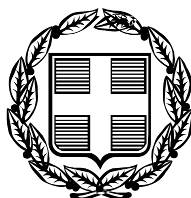


ΕΦΗΜΕΡΙΣ ΤΗΣ ΚΥΒΕΡΝΗΣΕΩΣ

ΤΗΣ ΕΛΛΗΝΙΚΗΣ ΔΗΜΟΚΡΑΤΙΑΣ

ΤΕΥΧΟΣ ΤΕΤΑΡΤΟ **Αρ. Φύλλου 266**

19 Μαΐου 2010

ΠΕΡΙΕΧΟΜΕΝΑ

ΑΠΟΦΑΣΕΙΣ

ΑΠΟΦΑΣΕΙΣ

Αριθμ. 1513 (1)

Μερική ανάκληση αναδάσωσης από τμήματα κηρυχθείσης εκτάσεως ως αναδασωτέας στις θέσεις «Μούσγες» Δημοτικού διαμερίσματος Αρτεμισίας και «Λάκκα, Χάρτσοβα, Φιλιάκη ή Καλογερίτσα» Δημοτικού διαμερίσματος Ελαιοχωρίου, Δήμου Καλαμάτας, Νομού Μεσσηνίας.

Ο ΓΕΝΙΚΟΣ ΓΡΑΜΜΑΤΕΑΣ
ΠΕΡΙΦΕΡΕΙΑΣ ΠΕΛΟΠΟΝΗΣΣΟΥ

Έχοντας υπόψη:

1. Τις δ/ξεις του Π.Δ.51/87 «Καθορισμός των περιφερειών της Χώρας για το σχεδιασμό κ.λπ. της περιφερειακής Ανάπτυξης».

2. Τις δ/ξεις των άρθρων 1 παρ. 1 και 2, 2 παρ. 1 εδ.δ', 5 παρ. 3Β, 6 παρ. 7 και 7 παρ. 2 του Ν. 2503/97 «Διοίκηση, Οργάνωση, Στελέχωση της Περιφέρειας κ.λπ.».

3. Τις δ/ξεις του Ν. 3208/03 «Προστασία των Δασικών οικοσυστημάτων κ.λπ.» (άρθρο 1 παρ. 15).

4. Τις δ/ξεις του άρθρου 36 του Ν. 3698/08 «Ρύθμιση θεμάτων κτηνοτροφίας και άλλες διατάξεις».

5. Τις δ/γές του Υπουργείου Γεωργίας με αριθμ.:

α)160417/1180/08.07.1980,

β) 18244/3049/24.09.1980,

γ) 168692/3318/05.10.1981,

δ) 85144/1468/09.09.1992,

ε) 60284/365/26.01.1994,

στ) οικ. 105204/2793/31.07.2002,

ζ) την υπ' αριθμ. 158/1978 γνωμοδότηση του Νομικού Συμβουλίου του Κράτους.

6. Την αριθ. 5002/20.11.2007 απόφασή μας με την οποία κηρύχθηκε αναδασωτέα έκταση 72.076,00 στρεμμάτων στην θέση «Μαύρα Λιθάρια, Πετρόστρουγκες, Κορφοβούνι, κ.λπ.» περιοχής Δημοτικών διαμερισμάτων Αλαγονίας, Πηγών, Αρτεμισίας, Λαδά, Καρβελίου, Ελαιοχωρίου, Καλαμάτας, Πηγαδιών, Αλτομυρών, Κέντρου, Δήμων Καλαμάτας και Αβίας, Νομού Μεσσηνίας (ΦΕΚ 649/τ. Δ'/06.12.2007).

7. Τις αριθμ. 5/2010, 8/2010, 7/2010, 6/2010, 4/2010, 3/2010 και 9/2010 σύμφωνες αποφάσεις της Α'βάθμιας Επιτροπής Επιλύσεως Δασικών Αμφισβητήσεων Νομού Μεσσηνίας.

8. Την αριθμ. 2004/22.03.2010 αναφορά - θετική πρόταση του Δασαρχείου Καλαμάτας, αποφασίζουμε:

Ανακαλούμε μερικώς την υπ' αριθμόν 5002/20.11.2007 απόφαση μας (ΦΕΚ 649/τ. Δ΄/06.12.2007) ως προς την έκταση των εβδομήντα εννέα χιλιάδων πεντακοσίων εβδομήντα πέντε τετραγωνικών μέτρων και δεκαπέντε εκατοστών (79.575,15 τ.μ.), η οποία δεν αποτελεί δάσος ή δασική έκταση και η οποία αποτελείται από τα τμήματα:

τμήμα 1 με στοιχεία (1, 2, 3, 4, 1) εμβαδού 4.652,92 τ.μ.

τμήμα 2 με στοιχεία (1, 2, 3, 4, 1) εμβαδού 22.161,03 τ.μ.

τμήμα 3 με στοιχεία (1, 2, 3, 4, 1) εμβαδού 8.977,24 τ.μ.

τμήμα 4 με στοιχεία (1, 2, 3, 4, 1) εμβαδού 881,21 τ.μ.

τμήμα 5 με στοιχεία (2, 5, 6, 3, 2) εμβαδού 5.186,44 τ.μ.

τμήμα 6 με στοιχεία Ε1 (1, 2, 3, 4, 1) εμβαδού 21.731,26 τ.μ. + Ε2 (5, 6, 7, 8, 5) εμβαδού 831,80 τ.μ. ήτοι συνολικού εμβαδού 22.563,06 τ.μ.

τμήμα 7 με στοιχεία Ε1 (1, 2, 3, 4, 1) εμβαδού 2.507,62 τ.μ. + Ε2 (5, 6, 7, 8, 5) εμβαδού 756,96 τ.μ. + Ε3 (9, 10, 11, 12, 13, 9) εμβαδού 4.120,11 τ.μ. + Ε4 (14, 15, ..., 18, 14) εμβαδού 7.768,56 τ.μ. ήτοι συνολικού εμβαδού 15.153,25 τ.μ.

όπως αυτή απεικονίζεται στο τοπογραφικό διάγραμμα με κλίμακα 1:4,000 που συνέταξε η δασοπόνος του Δασαρχείου Καλαμάτας Κων/να Παναγοπούλου και το οποίο αποτελεί αναπόσπαστο μέρος της απόφασης μας αυτής λόγω του ότι δεν εντοπίζεται και δεν περιγράφεται με ακρίβεια στο συνημμένο στην ανωτέρω απόφαση, τοπογραφικό διάγραμμα.

Τα ανωτέρω τμήματα ορίζονται ως εξής:

Τμήμα 1
Βόρεια: Αγρός Σ. Στρούμπου
Νότια: Αγρός Μ. Παπαβασιλοπούλου
Ανατολικά: Εθνική οδός
Δυτικά: Αγροτική οδός.

Τμημα 2
Βόρεια: Μονοπάτι
Νότια: Δημόσια δασική αναδασωτέα έκταση
Ανατολικά: Αγροί Η. Βέλμαχου και Ι. Χιώτη, αγροτική οδός και αγρός Γ. Αγγελή
Δυτικά: Αγρός Δ. Φράγγου.

Τμήμα 3
Βόρεια: Αγροτική οδός
Νότια: Ρέμα
Ανατολικά: Ρέμα
Δυτικά: Δημόσια δασική αναδασωτέα έκταση.

Τμήμα 4
Βόρεια: Αγρός Δ. Κουραμπά
Νότια: Αγρός Δ. Κουραμπά
Ανατολικά: Αγροτική οδός
Δυτικά: Αγρός Γ. Κουρέα (αρ. 6156/08 πράξη χαρακτηρισμού).

Τμήμα 5
Βόρεια: Αγρός Δ. Κουραμπά
Νότια: Αγροτική οδός
Ανατολικά: Αγροτική οδός
Δυτικά: Αγρός Γ. Κουρέα (αρ. 6156/08 πράξη χαρακτηρισμού).

Τμήμα 6
Ε1:
Βόρεια: Δημόσια δασική αναδασωτέα έκταση, ελαιόκτημα κληρ. Πετρόπουλου, δημόσια δασική αναδασωτέα έκταση, ακαλλιέργητη έκταση ιδ. Ι.Μ. Δήμιοβας και ελαιόκτημα Κουραμπά.
Νότια: Αγροτική οδός
Ανατολικά: Ρέμα
Δυτικά: Ελαιόκτημα Χ. Μαρινάκη

Ε2:
Βόρεια: Αγροτική οδός
Νότια: Αγρός Ν. Καλόλη
Ανατολικά: Αγροτική οδός
Δυτικά: Ελαιόκτημα Χ. Μαρινάκη

Τμήμα 7
Ε1:
Βόρεια: Ρέμα
Νότια: Αγρός Π. Κουραμπά (αρ. 8193/08 πράξη χαρακτηρισμού)
Ανατολικά: Αγροτική οδός
Δυτικά: Αγρός Αθ. Ξυπόλητου.

Ε2:
Βόρεια: Αγρός Π. Κουραμπά (αρ. 8193/08 πράξη χαρακτηρισμού)
Νότια: Αγρός Π. Κουραμπά (αρ. 8193/08 πράξη χαρακτηρισμού)
Ανατολικά: Αγροτική οδός
Δυτικά: Αγρός Π. Κουραμπά (αρ. 8193/08 πράξη χαρακτηρισμού).

Ε3:
Βόρεια: Αγρός Π. Κουραμπά
Νότια: Αγροτική οδός
Ανατολικά: Αγρός Μάλαμα
Δυτικά: Αγροτική οδός.

Ε4:
Βόρεια: Αγροτική οδός
Νότια: Αγρός Πατικόπουλου
Ανατολικά: Αγροί Μάλαμα, Μπάκα και Μακρή
Δυτικά: Αγροί Π. Κουραμπά (αρ. 8193/08 πράξη χαρακτηρισμού) και Δ. Κουραμπά.

(όλες οι ως άνω εκτάσεις βρίσκονται εντός της οριογραμμής του περιγράμματος του τοπογραφικού διαγράμματος που συνοδεύει την αρ. 5002/07 απόφαση αναδασωτέας). Για την υπόλοιπη έκταση παραμένει σε ισχύ η αριθμ. 5002/20.11.2007 απόφασή μας.

Η απόφαση αυτή να δημοσιευθεί στην Εφημερίδα της Κυβερνήσεως.

Τρίπολη, 7 Μαΐου 2010

Ο Γενικός Γραμματέας Περιφέρειας
ΦΩΤΙΟΣ ΧΑΤΖΗΜΙΧΑΛΗΣ

ΕΘΝΙΚΟ ΤΥΠΟΓΡΑΦΕΙΟ
Για τεχνικούς λόγους στο σχεδιάγραμμα, έγινε σμίκρυνση, κατά ποσοστό 55%


ΤΟΠΟΓΡΑΦΙΚΟ ΔΙΑΓΡΑΜΜΑ ΕΚΤΑΣΕΩΝ ΣΥΝΟΛΙΚΟΥ ΕΜΒΑΔΟΥ 79.575,15 Τ.Μ. (ΤΜΗΜΑΤΑ 1 ΕΩΣ ΚΑΙ 7) ΓΙΑ ΤΙΣ ΟΠΟΙΕΣ ΠΡΟΤΕΙΝΕΤΑΙ Η ΜΕΡΙΚΗ ΑΡΣΗ ΤΗΣ ΑΡΙΘΜ. 5002/20-11-07 ΑΠΟΦΑΣΗΣ ΑΝΑΔΑΣΩΤΕΑΣ ΣΥΜΦΩΝΑ ΜΕ ΤΗ ΔΙΑΔΙΚΑΣΙΑ ΤΗΣ ΠΑΡ. 3 ΑΡΘ. 36 Ν.3698/08.
ΚΛΙΜΑΚΑ 1:4.000
Ε(ΟΛΙΚΟ)=Ε (τμήμ. 1) + Ε (τμήμ. 2) + Ε (τμήμ. 3) + Ε (τμήμ. 4) + Ε (τμήμ. 5) + Ε (τμήμ. 6) + Ε (τμήμ. 7)=
4.652,92 τ.μ.+22.161,03 τ.μ.+8.977,24 τ.μ.+881,21 τ.μ.+5.186,44 τ.μ.+22.563,06 τ.μ.+15.153,25 τ.μ.=79.575,15 τ.μ.




ΤΜΗΜΑ 1
(ιδ. Αν. Νικολόπουλου)
Ε(1,2,3,4,1)=4.652,92 τ.μ.



ΤΜΗΜΑ 2
(ιδ. Σ. Καπετανέα)
Ε(1,2,3,4,1)=22.161,03 τ.μ.

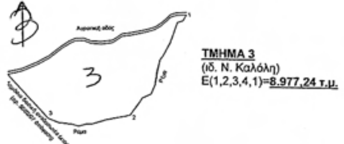

ΤΜΗΜΑ 3
(ιδ. Ν. Καλόλη)
Ε(1,2,3,4,1)=8.977,24 τ.μ.

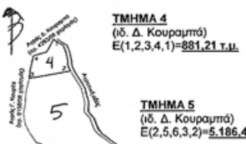

ΤΜΗΜΑ 4
(ιδ. Δ. Κουραμπά)
Ε(1,2,3,4,1)=881,21 τ.μ.

ΤΜΗΜΑ 5
(ιδ. Δ. Κουραμπά)
Ε(2,5,6,3,2)=5.186,44 τ.μ.



ΤΜΗΜΑ 6
(ιδ. Κληρ. Γ. Μπάκα)
Ε1(1,2,3,4,1)=21.731,26 τ.μ.
Ε2(5,6,7,8,5)=831,80 τ.μ.
Εολ.=22.563,06 τ.μ.



ΤΜΗΜΑ 7
(ιδ. Κληρ. Γ. Μπάκα)
Ε1(1,2,3,4,1)=2.507,62 τ.μ.
Ε2(5,6,7,8,5)=756,96 τ.μ.
Ε3(9,10,11,12,13,9)=4.120,11 τ.μ.
Ε4(14,15,....,18,14)=7.768,56 τ.μ.
Εολ.=15.153,25 τ.μ.

Ανήκει στην αριθ. 1513/2010 απόφαση Γενικού Γραμματέα Περιφέρειας Πελοποννήσου (Διεύθυνση Δασών Μεσσηνίας).

13/4
Γιώργος Σωτηρόπουλος
Δασολόγος με Βαθμό Α΄

ΣΥΝΤΕΤΑΓΜΕΝΕΣ ΣΗΜΕΙΩΝ								
ΤΜΗΜΑ 1			ΤΜΗΜΑ 5			ΤΜΗΜΑ 7		
1	342964	4106043	2	336522	4102474	1	337630	4102957
2	342911	4105994	5	336569	4102384	2	337619	4102964
3	342875	4106046	6	336501	4102390	3	337566	4102890
4	342898	4106081	3	336482	4102468	4	337607	4102871
ΤΜΗΜΑ 2			ΤΜΗΜΑ 6			5	337571	4102807
1	338394	4100278	1	336480	4102593	6	337564	4102810
2	338487	4100129	2	336398	4102530	7	337536	4102766
3	338291	4100109	3	336205	4102571	8	337542	4102762
4	338269	4100219	4	336237	4102680	9	337576	4102805
ΤΜΗΜΑ 3			5	336378	4102534	10	337617	4102815
1	336279	4102521	6	336365	4102537	11	337641	4102775
2	336225	4102426	7	336204	4102561	12	337564	4102732
3	336147	4102425	8	336203	4102566	13	337552	4102761
4	336109	4102468				14	337645	4102770
ΤΜΗΜΑ 4						15	337684	4102694
1	336505	4102505				16	337606	4102604
2	336522	4102474				17	337631	4102700
3	336482	4102468				18	337568	4102729
4	336486	4102489						

ΑΠΟΣΠ. Φ. ΧΑΡΤΗ ΚΑΛΑΜΑΤΑΣ, ΣΠΑΡΤΗΣ ΚΛΙΜ. 1:200.000

Καλαμάτα 19-3-2010
Η Συντάκτρια
Κων. Παναγοπούλου
Δασοπόνος

19-3-2010
Ο Δασάρχης Καλαμάτας

Ανήκει στην αριθ. 5009/07 απόφαση Γενικού Γραμματέα Περιφέρειας Πελοποννήσου (Διεύθυνση Δασών Μεσσηνίας).

Τρίπολη 7/5/2010
Ο Γενικός Γραμματέας
Περιφέρειας Πελοποννήσου

Φώτιος Χατζημιχάλης

Αριθμ. 1514 (2)

Μερική ανάκληση αναδάσωσης από τμήμα κηρυχθείσης εκτάσεως ως αναδασωτέας στην θέση «Κλείνοβα», περιοχής Δημοτικού διαμερίσματος Λαδά, Δήμου Καλαμάτας, Νομού Μεσσηνίας.

Ο ΓΕΝΙΚΟΣ ΓΡΑΜΜΑΤΕΑΣ
ΠΕΡΙΦΕΡΕΙΑΣ ΠΕΛΟΠΟΝΝΗΣΟΥ

Έχοντας υπόψη:

1. Τις δ/ξεις του Π.Δ. 51/87 «Καθορισμός των περιφερειών της Χώρας για το σχεδιασμό κ.λπ. της περιφερειακής Ανάπτυξης».

2. Τις δ/ξεις των άρθρων 1 παρ. 1 και 2, 2 παρ. 1 εδ.δ', 5 παρ. 3Β, 6 παρ. 7 και 7 παρ. 2 του Ν. 2503/97 «Διοίκηση, Οργάνωση, Στελέχωση της Περιφέρειας κ.λπ.».

3. Τις δ/ξεις του Ν. 3208/03 «Προστασία των Δασικών οικοσυστημάτων κ.λπ.» (άρθρο 1 παρ. 15).

4. Τις δ/ξεις του άρθρου 36 του Ν. 3698/08 «Ρύθμιση θεμάτων κτηνοτροφίας και άλλες διατάξεις».

5. Τις δ/γές του Υπουργείου Γεωργίας με αριθμ.:

α)160417/1180/08.07.1980,

β) 18244/3049/24.09.1980,

γ) 168692/3318/05.10.1981,

δ) 85144/1468/09.09.1992,

ε) 60284/365/26.01.1994,

στ) οικ. 105204/2793/31.07.2002,

ζ) την υπ' αριθμ. 158/1978 γνωμοδότηση του Νομικού Συμβουλίου του Κράτους

6. Την αριθ. 29/24.02.1999 απόφαση μας με την οποία κηρύχθηκε αναδασωτέα έκταση 28.370,00 στρεμμάτων στην θέση «Ιερά Μονή Μαρδακίου, Πετσά, Καμίνι, κ.λπ.» περιοχής Δημοτικών διαμερισμάτων Νέδουσας, Αλαγονίας, Πηγών, Λαδά και Αρτεμισίας, Δήμου Καλαμάτας, Νομού Μεσσηνίας (ΦΕΚ 209/τ. Δ'/30.03.1999).

7. Την αριθμ. 10/2010 σύμφωνη απόφαση της Α'/βάθμιας Επιτροπής Επιλύσεως Δασικών Αμφισβητήσεων Νομού Μεσσηνίας.

8. Την αριθμ. 2151/29.03.2010 αναφορά - θετική πρόταση του Δασαρχείου Καλαμάτας, αποφασίζουμε:

Ανακαλούμε μερικώς την υπ' αριθμόν 29/24.02.1999 απόφασή μας (ΦΕΚ 209/τ. Δ'/30.03.1999) ως προς την έκταση των δώδεκα χιλιάδων οκτακοσίων επτά τετραγωνικών μέτρων και ογδόντα ενός εκατοστών (12.807,81 τ.μ.), η οποία δεν αποτελεί δάσος ή δασική έκταση και η οποία προσδιορίζεται από τα στοιχεία 1, 2, 3, 4, 5, 6, 7, 1 όπως αυτή απεικονίζεται στο τοπογραφικό διάγραμμα με κλίμακα 1:2.000 που συνέταξε η δασοπόνος του Δασαρχείου Καλαμάτας Κων/να Παναγοπούλου και το οποίο αποτελεί αναπόσπαστο μέρος της απόφασης μας αυτής λόγω του ότι δεν εντοπίζεται και δεν περιγράφεται με ακρίβεια στο συνημμένο στην ανωτέρω απόφαση, τοπογραφικό διάγραμμα.

Έχει όρια:

Ανατολικά: Με αγρό Ι. Αντωνόπουλου

Δυτικά: Με δημόσια δασική αναδασωτέα έκταση (αριθμ. 29/24.02.1999 απόφαση Γενικού Γραμματέα Περιφέρειας Πελοποννήσου)

Βόρεια: Με αγροτική οδό


Νότια: Με αγρούς Π. Ζερβή και Ι & Δ. Αντωνόπουλου.

Για την υπόλοιπη έκταση παραμένει σε ισχύ η αριθμ. 29/24.02.1999 απόφασή μας.

Η απόφαση αυτή να δημοσιευθεί στην Εφημερίδα της Κυβερνήσεως.

Τρίπολη, 7 Μαΐου 2010

Ο Γενικός Γραμματέας Περιφέρειας
ΦΩΤΙΟΣ ΧΑΤΖΗΜΙΧΑΛΗΣ

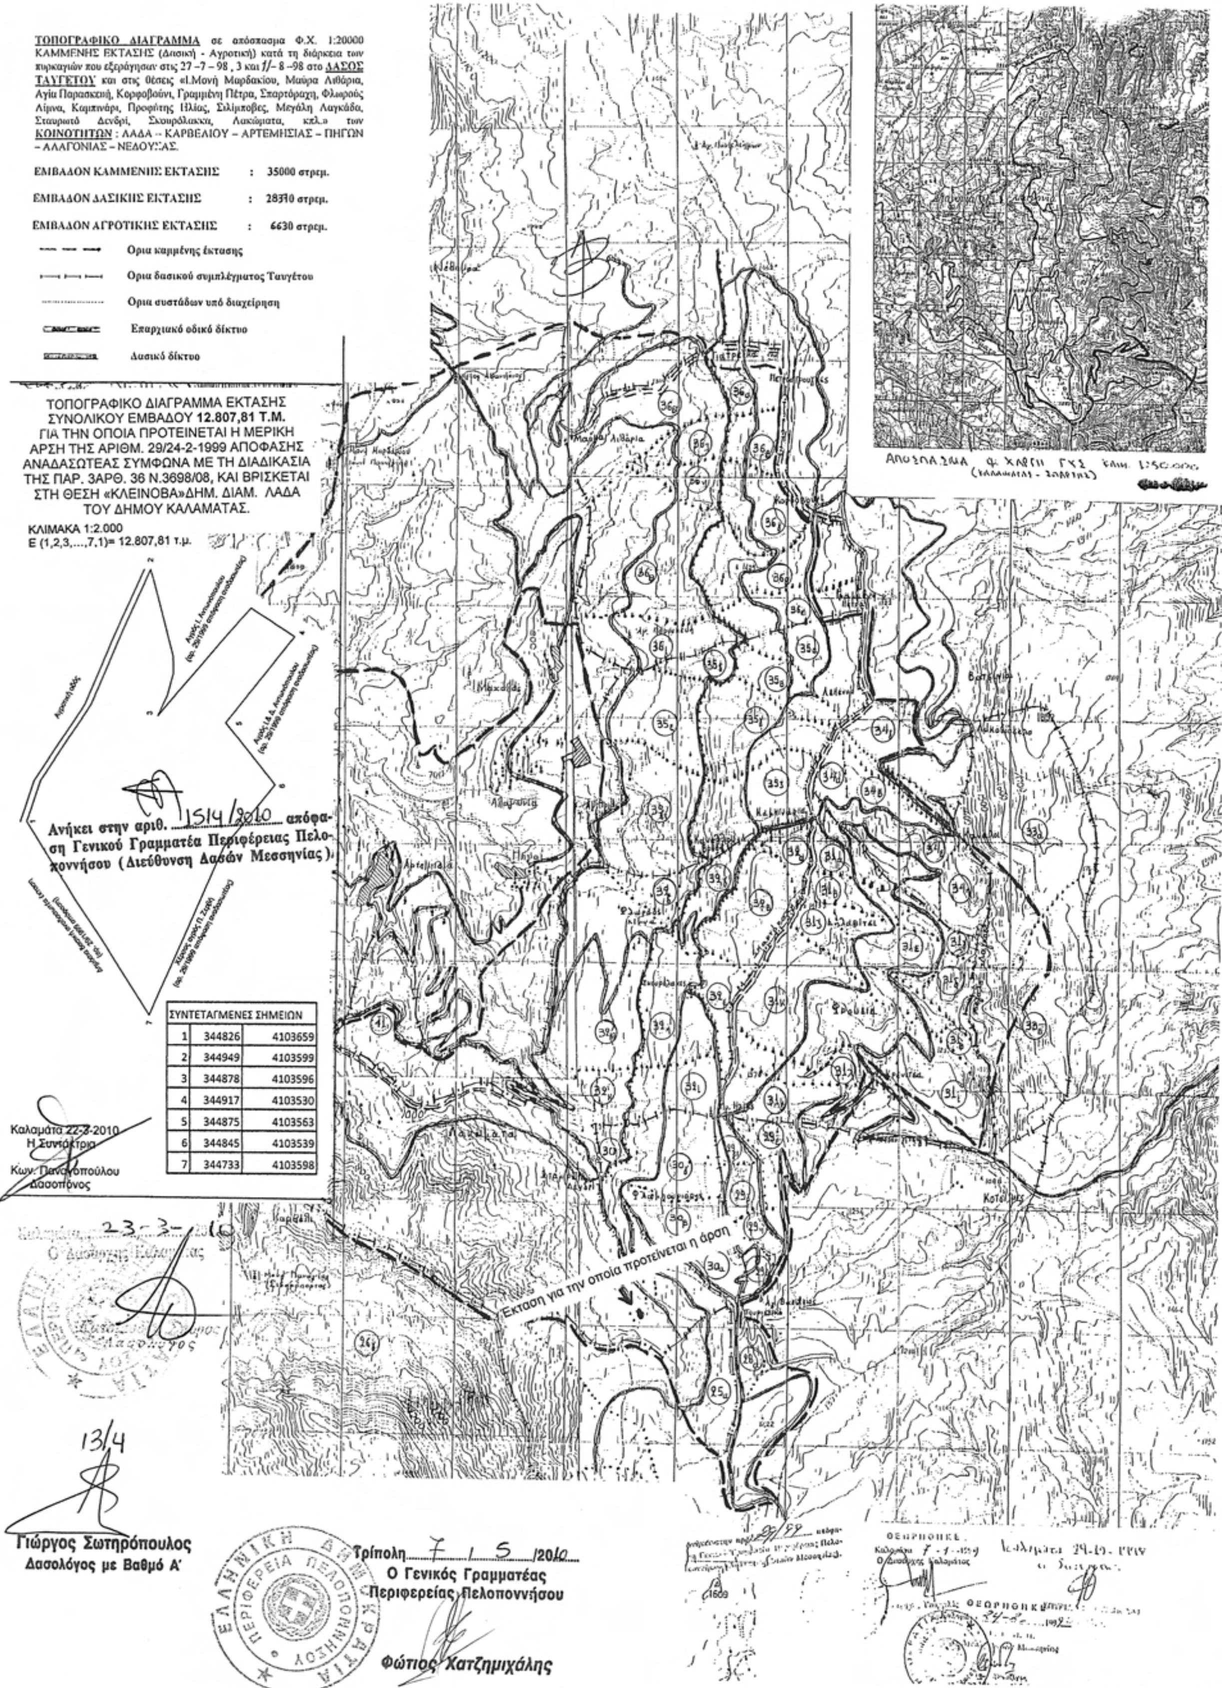

ΣΥΝΤΕΤΑΓΜΕΝΕΣ ΣΗΜΕΙΩΝ		
1	344826	4103659
2	344949	4103599
3	344878	4103596
4	344917	4103530
5	344875	4103563
6	344845	4103539
7	344733	4103598

ΕΘΝΙΚΟ ΤΥΠΟΓΡΑΦΕΙΟ

Για τεχνικούς λόγους στο σχεδιάγραμμα, έγινε σμίκρυνση, κατά ποσοστό 55%

Αριθμ. Δ13α.1213 (3)

Καθορισμός της χρήσης εκποιούμενου δημοτικού αύλακα.

Ο ΝΟΜΑΡΧΗΣ ΗΜΑΘΙΑΣ

Έχοντας υπόψη:

1. Τις διατάξεις του άρθρου 3 του Ν. 1512/1985 «Τροποποίηση και συμπλήρωση πολεοδομικών διατάξεων, ρύθμιση συναφών θεμάτων και θεμάτων ταμείου νομικών».

2. Την υπ' αριθ. 29/2010 απόφαση Δημοτικού συμβουλίου Ανθεμίων με την οποία αποφασίζεται η αλλαγή χρήσης σε βιομηχανική (με σκοπό την εκποίηση στην όμορη ιδιοκτησία της εταιρείας Ανατολή Αβεε) τμήματος του καταργούμενου δημοτικού αύλακα με αριθμό 213 συνολικού εμβαδού 695τ.μ. με στοιχεία 9, 10, 11, 12, 13, 14, 15 ,16, 17, 18, 19, 20, 21, 22, 23, 40, 41, 42, 43, 44, 45, 46, 47, 48, 49, 50, 51, 34, 9.

3. Την υπ' αριθμ. 150/18.03.2010 εισήγηση της Π. Ιωσηφίδου προϊσταμένης του Τμήματος Πολεοδομίας Νάουσας.

4. Το από 26/03/2010 πρακτικό της 2ης συνεδρίασης - θέμα 1ο του ΣΧΟΠ με το οποίο εγκρίθηκε κατά πλειοψηφία η εισήγηση ως έχει, αποφασίζουμε:

Τον καθορισμό της χρήσης τμήματος του 213 τεμαχίου στη θέση Μεσδρά εκτός σχεδίου Χαρίεσσας Δ.Ανθεμίων, με στοιχεία 9, 10, 11, 12, 13, 14, 15, 16, 17, 18, 19, 20, 21, 22, 23, 40, 41, 42, 43, 44, 45, 46, 47, 48, 49, 50, 51, 34, 9 και εμβαδόν 695 τ.μ. όπως διακρίνεται στο συνημμένο τοπογραφικό διάγραμμα του πολιτικού μηχανικού Παρθενόπουλου Γιάννη σε βιομηχανική για επέκταση υφιστάμενης μονάδας ψυγείου-διαλογητήριου.

Από τις κανονιστικές διατάξεις της απόφασης αυτής δεν προκαλείται δαπάνη σε βάρος του κρατικού προϋπολογισμού ή του προϋπολογισμού της Νομαρχιακής Αυτοδιοίκησης ή του οικείου Ο.Τ.Α.


Κατά της απόφασης αυτής επιτρέπεται, σύμφωνα με το άρθρο 18, παράγραφος 12, του Ν. 2218/94, προσφυγή για παράβαση νόμου ενώπιον του Γενικού Γραμματέα της Περιφέρειας, εντός αποκλειστικής προθεσμίας 30 ημερών. Κατά τα λοιπά εφαρμόζονται οι διατάξεις του άρθρου 7 του Ν. 2839/2000.

Η απόφαση αυτή, καθώς και το διάγραμμα που τη συνοδεύει, να δημοσιευθούν στην Εφημερίδα της Κυβερνήσεως.

Βέροια, 21 Απριλίου 2010

Ο Νομάρχης

ΚΩΝ/ΝΟΣ ΚΑΡΑΠΑΝΑΓΙΩΤΙΔΗΣ

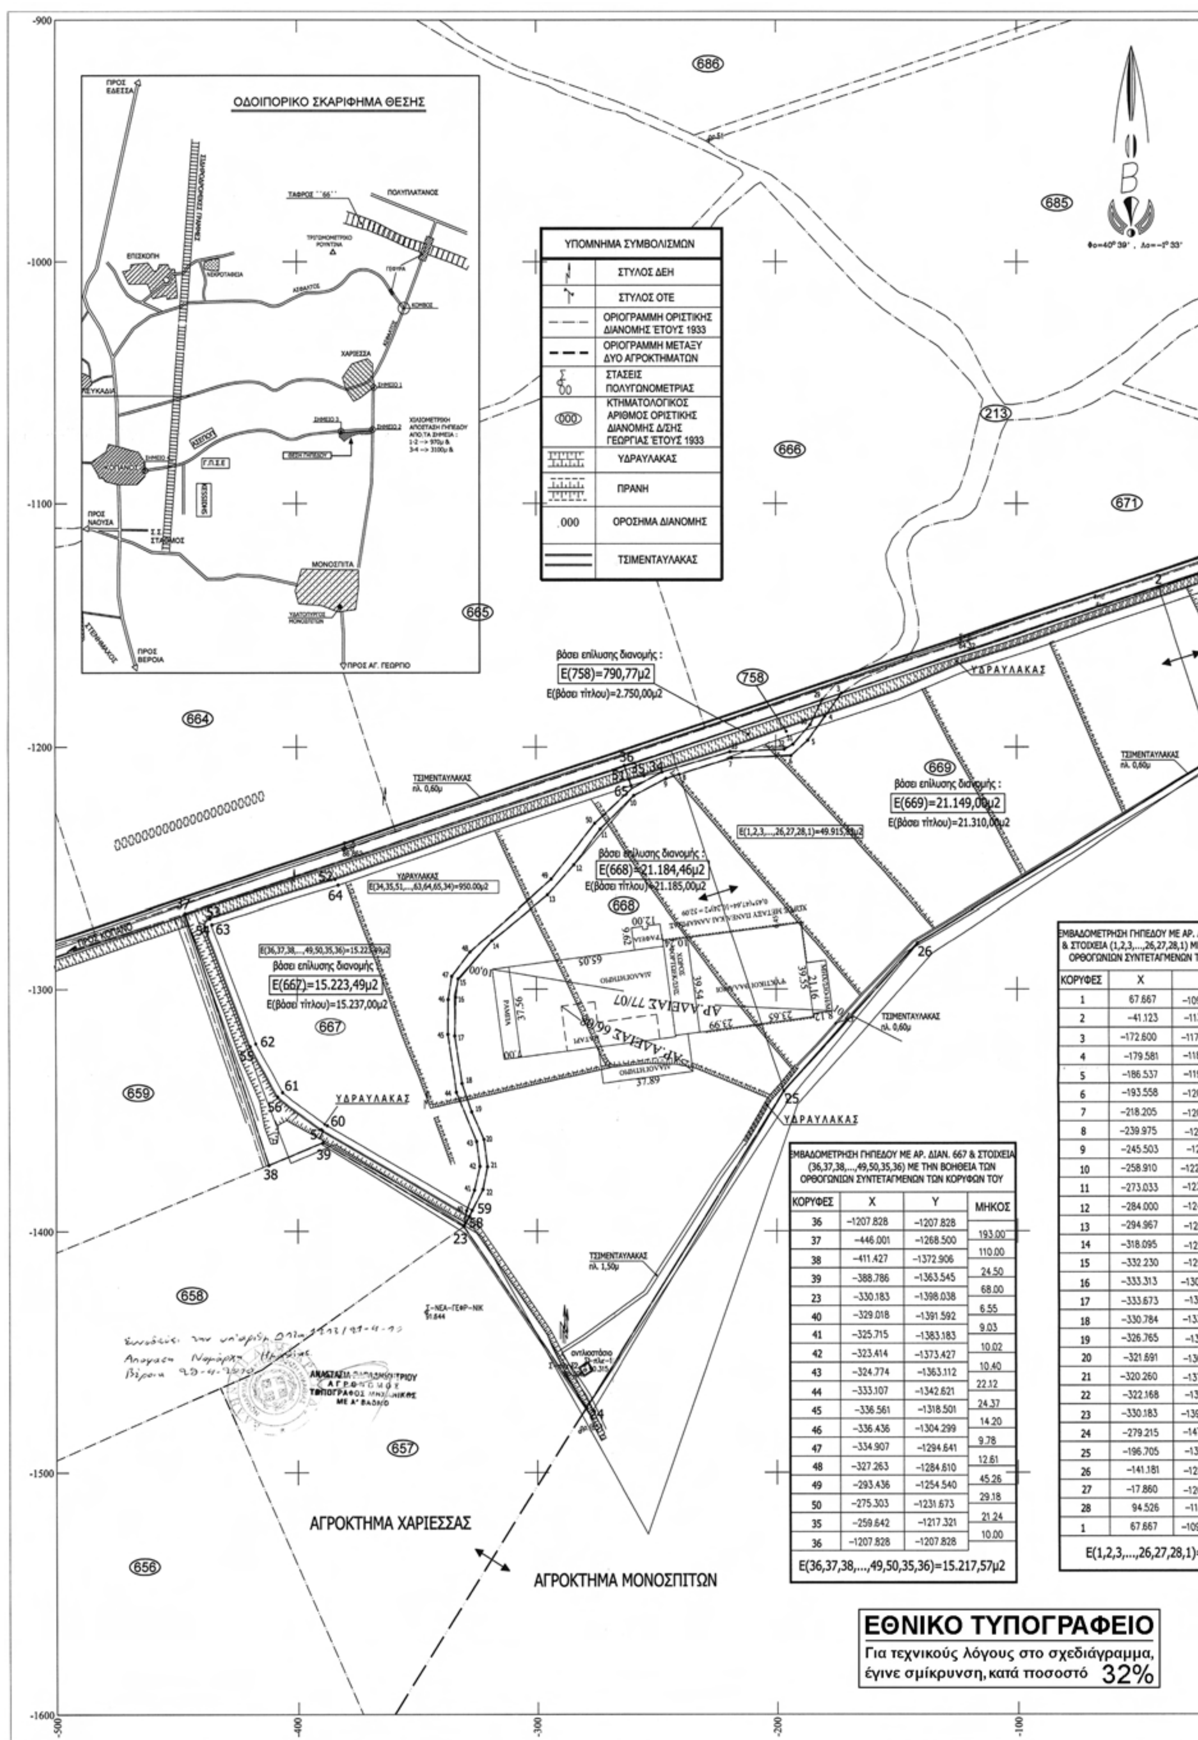

ΕΜΒΑΔΟΜΕΤΡΗΣΗ ΓΗΠΕΔΟΥ ΜΕ ΑΡ. ΔΙΑΝ. 667 & ΣΤΟΙΧΕΙΑ (36,37,38,...,49,50,35,36) ΜΕ ΤΗΝ ΒΟΗΘΕΙΑ ΤΩΝ ΟΡΘΟΓΩΝΙΩΝ ΣΥΝΤΕΤΑΓΜΕΝΩΝ ΤΩΝ ΚΟΡΥΦΩΝ ΤΟΥ

ΚΟΡΥΦΕΣ	X	Y	ΜΗΚΟΣ
36	−1207.828	−1207.828	
37	−446.001	−1268.500	193.00
38	−411.427	−1372.906	110.00
39	−388.786	−1363.545	24.50
23	−330.183	−1398.038	68.00
40	−329.018	−1391.592	6.55
41	−325.715	−1383.183	9.03
42	−323.414	−1373.427	10.02
43	−324.774	−1363.112	10.40
44	−333.107	−1342.621	22.12
45	−336.561	−1318.501	24.37
46	−336.436	−1304.299	14.20
47	−334.907	−1294.641	9.78
48	−327.263	−1284.810	12.61
49	−293.436	−1254.540	45.26
50	−275.303	−1231.673	29.18
35	−259.642	−1217.321	21.24
36	−1207.828	−1207.828	10.00

E(36,37,38,...,49,50,35,36)=15.217,57μ2

ΕΜΒΑΔΟΜΕΤΡΗΣΗ ΓΗΠΕΔΟΥ ΜΕ ΑΡ. ΔΙ
& ΣΤΟΙΧΕΙΑ (1,2,3,...,26,27,28,1) ΜΕ Τ
ΟΡΘΟΓΩΝΙΩΝ ΣΥΝΤΕΤΑΓΜΕΝΩΝ ΤΩ

ΚΟΡΥΦΕΣ	X	Y
1	67.667	−1098
2	−41.123	−1134
3	−172.600	−1177.
4	−179.581	−1187
5	−186.537	−1197
6	−193.558	−1203
7	−218.205	−1204
8	−239.975	−1211
9	−245.503	−121
10	−258.910	−1220
11	−273.033	−1234
12	−284.000	−1248
13	−294.967	−1261
14	−318.095	−1279
15	−332.230	−1295
16	−333.313	−1303
17	−333.673	−1319
18	−330.784	−1338
19	−326.765	−1354
20	−321.691	−1362
21	−320.260	−1373
22	−322.168	−1383
23	−330.183	−1398
24	−279.215	−1473
25	−196.705	−1342
26	−141.181	−1280
27	−17.860	−1204
28	94.526	−1143
1	67.667	−1098

E(1,2,3,...,26,27,28,1)=

ΕΘΝΙΚΟ ΤΥΠΟΓΡΑΦΕΙΟ
Για τεχνικούς λόγους στο σχεδιάγραμμα, έγινε σμίκρυνση, κατά ποσοστό 32%

684 682 673 672 671 670 674 675 676

ΥΔΡΑΥΛΑΚΑΣ

(674)
βάσει επίλυσης διανομής :
Ε(674)=21.648,38μ2
Ε(βάσει τίτλου)=21.720,00μ2

(670)
βάσει επίλυσης διανομής :
Ε(670)=7.583,54μ2
Ε(βάσει τίτλου)=7.582,00μ2

ΤΣΙΜΕΝΤΑΥΛΑΚΑΣ πλ. 1,80μ

ΤΣΙΜΕΝΤΑΥΛΑΚΑΣ πλ. 0,60μ

ΑΓΡΟΚΤΗΜΑ ΜΟΝΟΣΠΙΤΩΝ

ΑΓΡΟΚΤΗΜΑ ΧΑΡΙΕΣΣΑΣ

ΕΜΒΑΔΟΜΕΤΡΗΣΗ ΓΗΠΕΔΟΥ ΜΕ ΑΡ. ΔΙΑΝ. 674 & ΣΤΟΙΧΕΙΑ (Α,Β,Γ,Δ,Ε,Α) ΜΕ ΤΗΝ ΒΟΗΘΕΙΑ ΤΩΝ ΟΡΘΟΓΩΝΙΩΝ ΣΥΝΤΕΤΑΓΜΕΝΩΝ ΤΩΝ ΚΟΡΥΦΩΝ ΤΟΥ

ΚΟΡΥΦΕΣ	X	Y	ΜΗΚΟΣ
Α	361.901	−1085.237	
Β	336.700	−1009.310	80.00
Γ	71.844	−1097.016	279.00
Δ	98.296	−1141.145	51.45
Ε	111.285	−1168.228	30.04
Α	361.901	−1085.237	264.00

Ε(Α,Β,Γ,Δ,Ε,Α)=21.648.38μ2

ΕΜΒΑΔΟΜΕΤΡΗΣΗ ΓΗΠΕΔΟΥ ΜΕ ΑΡ. ΔΙΑΝ. (668+669+670) & ΣΤΟΙΧΕΙΑ (1,2,3,...,26,27,28,1) ΜΕ ΤΗΝ ΒΟΗΘΕΙΑ ΤΩΝ ΟΡΘΟΓΩΝΙΩΝ ΣΥΝΤΕΤΑΓΜΕΝΩΝ ΤΩΝ ΚΟΡΥΦΩΝ ΤΟΥ

ΚΟΡΥΦΕΣ	X	Y	ΜΗΚΟΣ
1	67.667	−1098.400	
2	−41.123	−1134.425	114.60
3	−172.600	−1177.964	138.50
4	−179.581	−1187.300	11.66
5	−186.537	−1197.263	12.15
6	−193.558	−1203.603	9.46
7	−218.205	−1204.528	24.66
8	−239.975	−1211.500	22.86
9	−245.503	−1213.271	5.80
10	−258.910	−1220.277	15.13
11	−273.033	−1234.050	19.73
12	−284.000	−1248.666	18.27
13	−294.967	−1261.057	16.55
14	−318.095	−1279.813	29.78
15	−332.230	−1295.693	21.26
16	−333.313	−1303.368	7.75
17	−333.673	−1319.134	15.77
18	−330.784	−1338.984	20.06
19	−326.765	−1350.791	12.47
20	−321.691	−1362.265	12.55
21	−320.260	−1373.544	11.37
22	−322.168	−1382.917	9.57
23	−330.183	−1398.038	17.11
24	−279.215	−1473.063	90.70
25	−196.705	−1342.166	154.73
26	−141.181	−1280.800	82.76
27	−17.860	−1204.674	144.92
28	94.526	−1143.207	128.10
1	67.667	−1098.400	52.24

Ε(1,2,3,...,26,27,28,1)=49.915,83μ2

ΕΜΒΑΔΟΜΕΤΡΗΣΗ ΓΗΠΕΔΟΥ ΜΕ ΑΡ. ΔΙΑΝ. 758 & ΣΤΟΙΧΕΙΑ (29,30,31,...,35,36,29) ΜΕ ΤΗΝ ΒΟΗΘΕΙΑ ΤΩΝ ΟΡΘΟΓΩΝΙΩΝ ΣΥΝΤΕΤΑΓΜΕΝΩΝ ΤΩΝ ΚΟΡΥΦΩΝ ΤΟΥ

ΚΟΡΥΦΕΣ	X	Y	ΜΗΚΟΣ
29	−180.666	−1180.635	
30	−185.562	−1190.853	11.33
31	−192.656	−1198.868	10.70
32	−196.275	−1200.970	4.19
33	−218.827	−1201.980	22.58
34	−247.162	−1210.521	29.59
35	−259.642	−1217.321	14.21
36	−262.785	−1207.828	10.00
29	−180.666	−1180.635	86.50

Ε(29,30,31,...,35,36,29)=790,77μ2

ΕΡΓΟΔΟΤΗΣ "ΑΝΑΤΟΛΗ ΑΒΕΕ"

ΜΕΛΕΤΗΤΗΣ ΙΩΑΝΝΗΣ ΠΑΡΘΕΝΟΠΟΥΛΟΣ
ΠΟΛΙΤΙΚΟΣ ΜΗΧΑΝΙΚΟΣ

ΕΡΓΟ ΤΟΠΟΓΡΑΦΙΚΟ

ΘΕΣΗ ΑΓΡΟΚΤΗΜΑ ΧΑΡΙΕΣΣΑΣ
ΔΗΜΟΥ ΑΝΘΕΜΙΩΝ

ΘΕΜΑ ΠΡΟΣΚΥΡΩΣΗ ΤΜΗΜΑΤΟΣ ΑΥΛΑΚΑ

ΚΛΙΜΑΚΑ 1/1000

ΥΠΟΓ/ΦΗ-ΣΦΡΑΓΙΔΑ ΜΗΧ/ΚΟΥ | ΣΦΡΑΓΙΔΑ ΠΟΛΕΟΔΟΜΙΑΣ

ΙΩΑΝΝΗΣ ΠΑΡΘΕΝΟΠΟΥΛΟΣ



ΑΠΟ ΤΟ ΕΘΝΙΚΟ ΤΥΠΟΓΡΑΦΕΙΟ
ΚΑΠΟΔΙΣΤΡΙΟΥ 34 * ΑΘΗΝΑ 104 32 * ΤΗΛ. 210 52 79 000 * FAX 210 52 21 004
ΗΛΕΚΤΡΟΝΙΚΗ ΔΙΕΥΘΥΝΣΗ: http://www.et.gr – e-mail: webmaster.et@et.gr